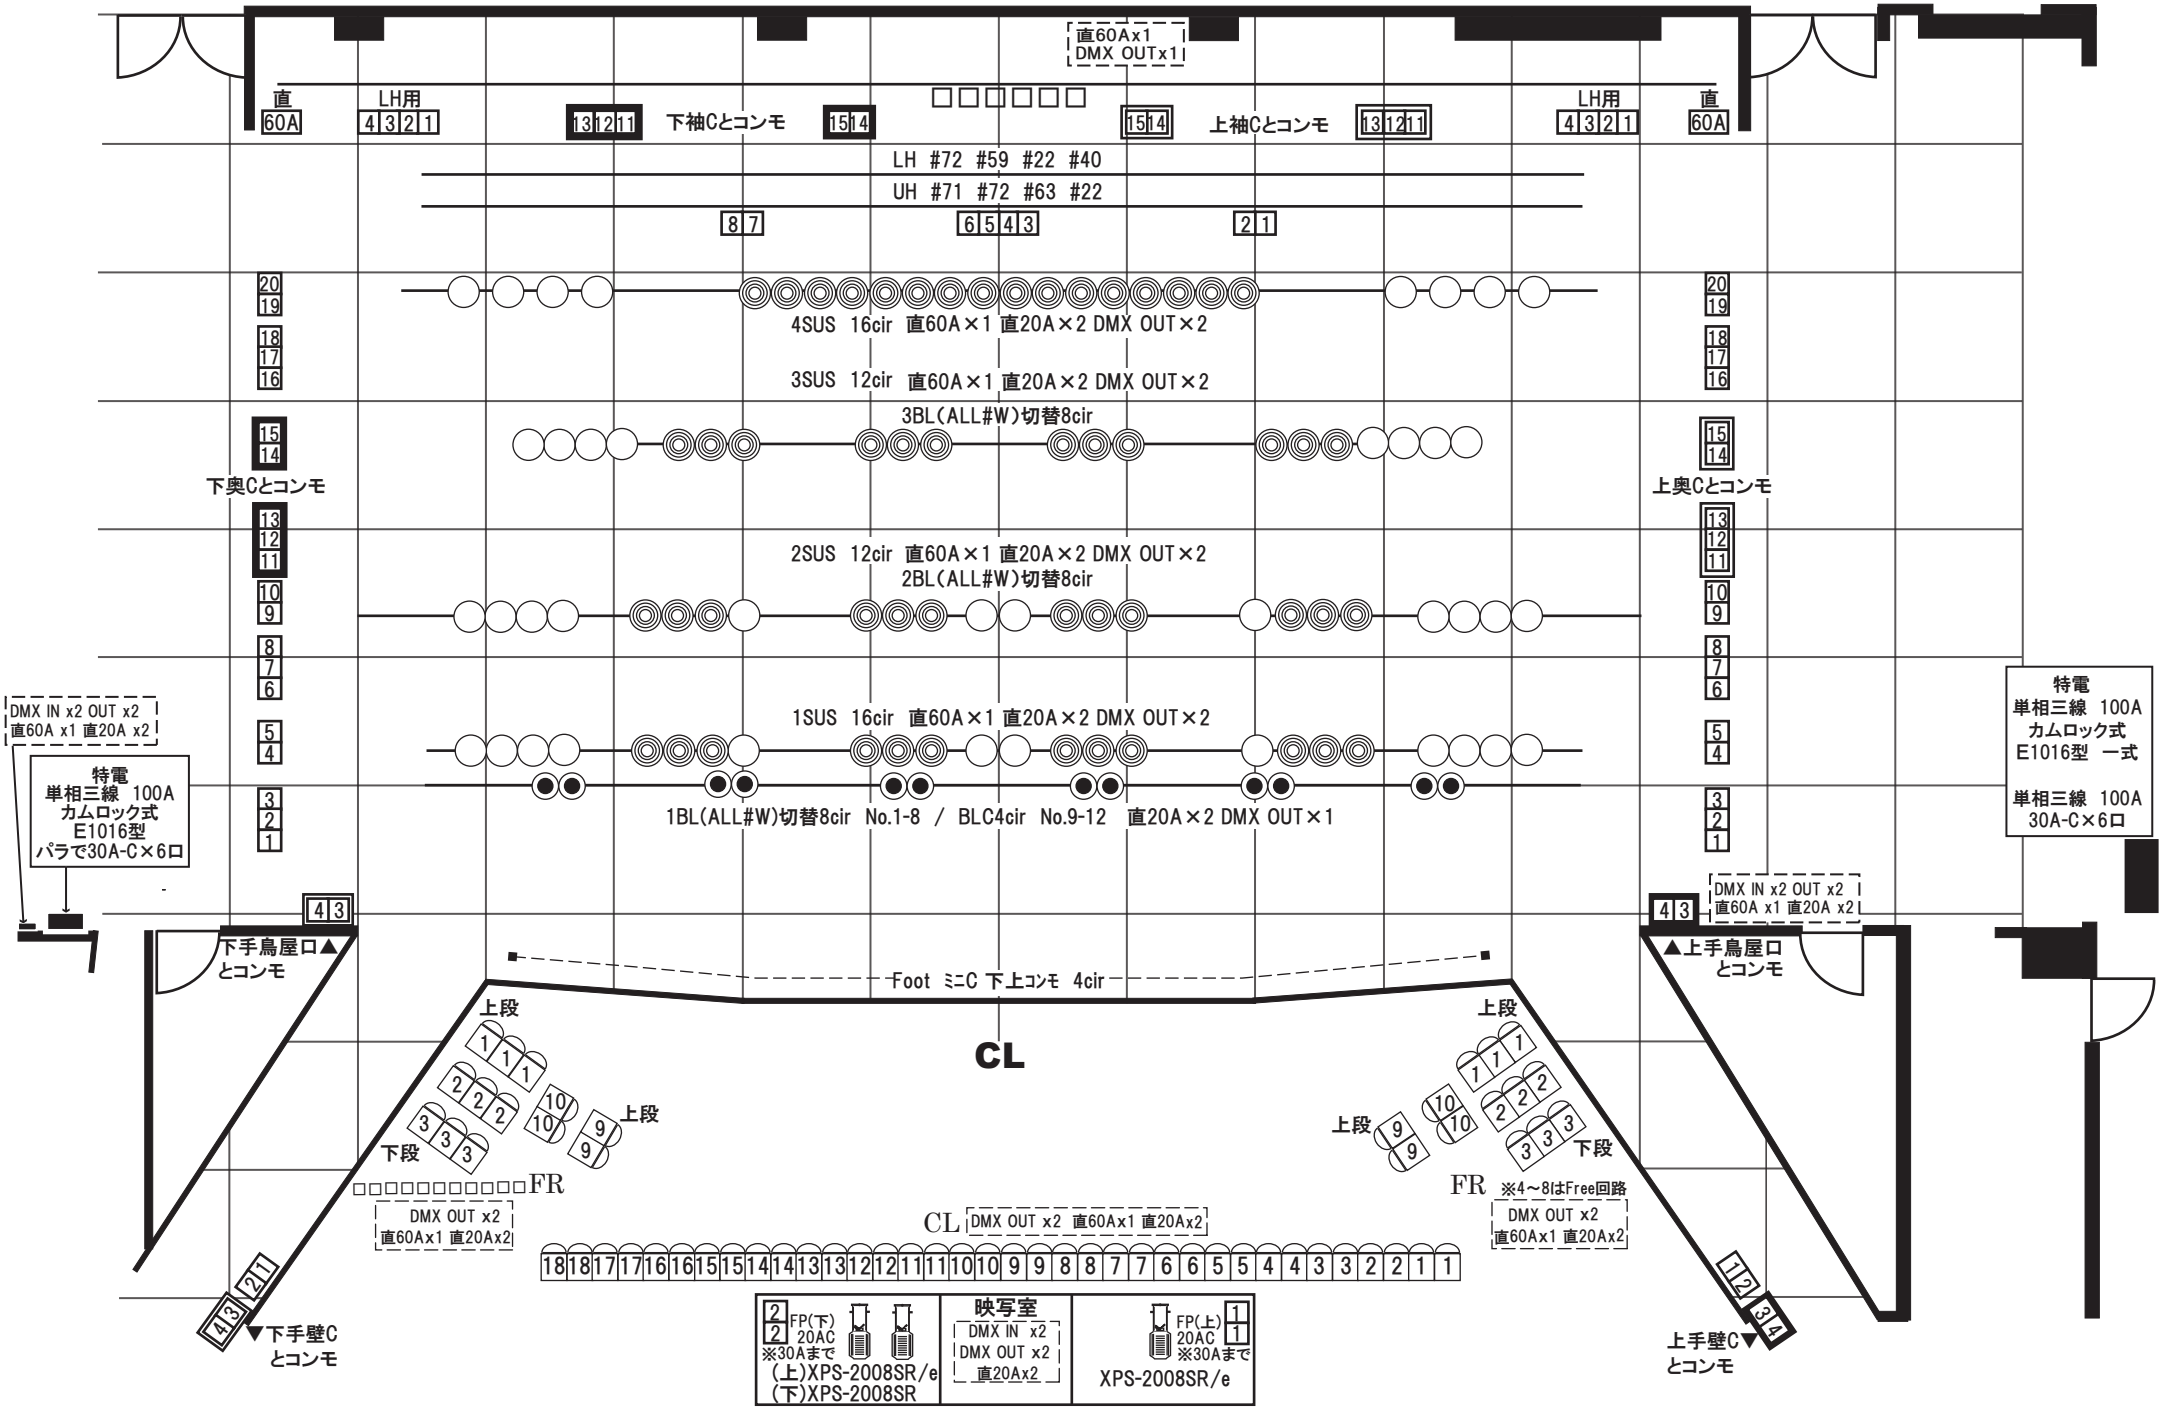東松山市民文化センター照明基本図面