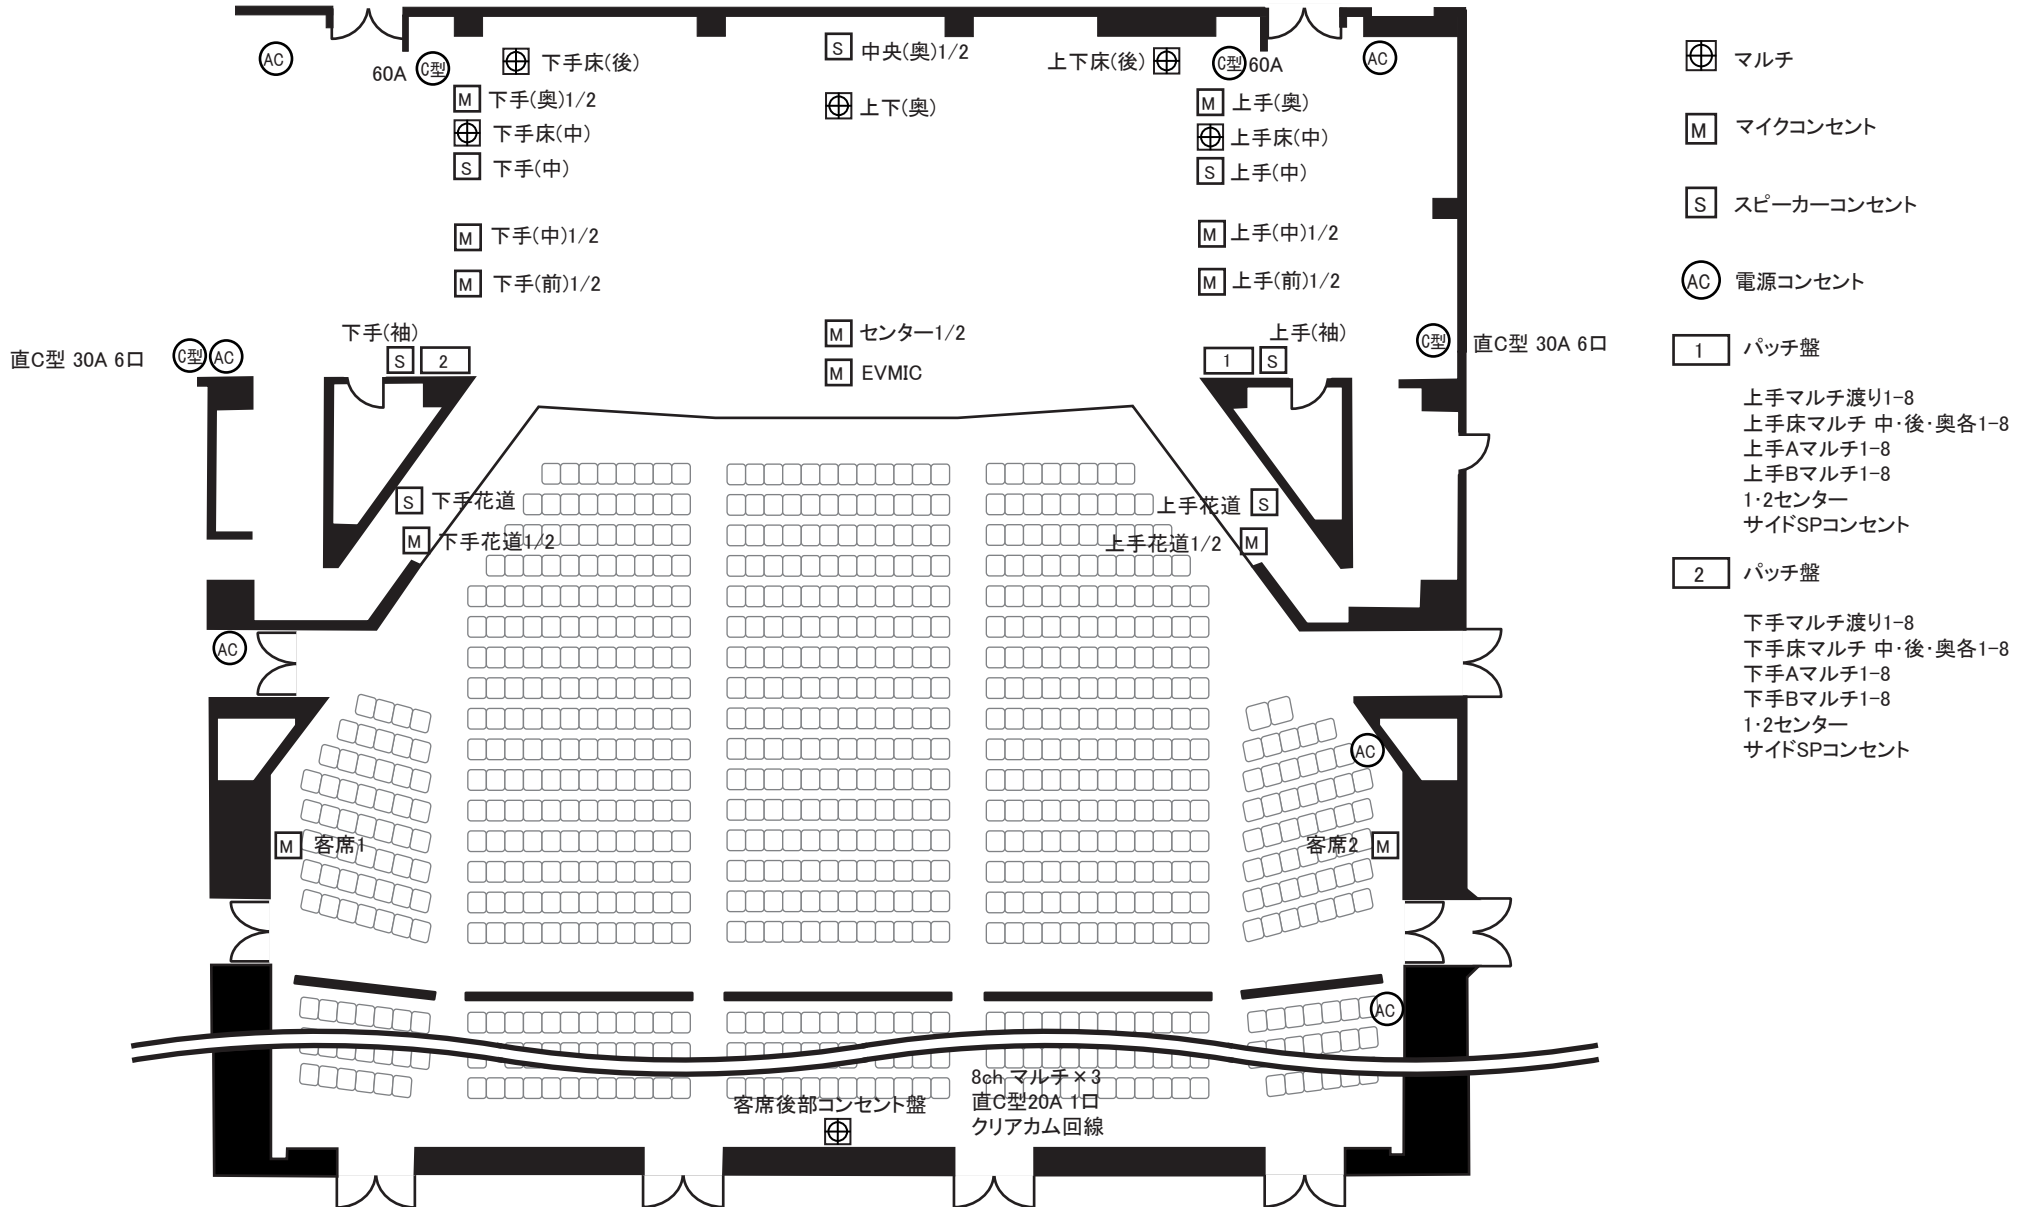




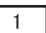
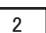


東松山市民文化センター音響配置図



-  マルチ
-  マイクコンセント
-  スピーカーコンセント
-  電源コンセント
- 1**  パッチ盤
 - 上手マルチ渡り1-8
 - 上手床マルチ 中・後・奥各1-8
 - 上手Aマルチ1-8
 - 上手Bマルチ1-8
 - 1・2センター
 - サイドSPコンセント
- 2**  パッチ盤
 - 下手マルチ渡り1-8
 - 下手床マルチ 中・後・奥各1-8
 - 下手Aマルチ1-8
 - 下手Bマルチ1-8
 - 1・2センター
 - サイドSPコンセント